



Pianta Piano Terra (S.U.L. mq 4347,00)

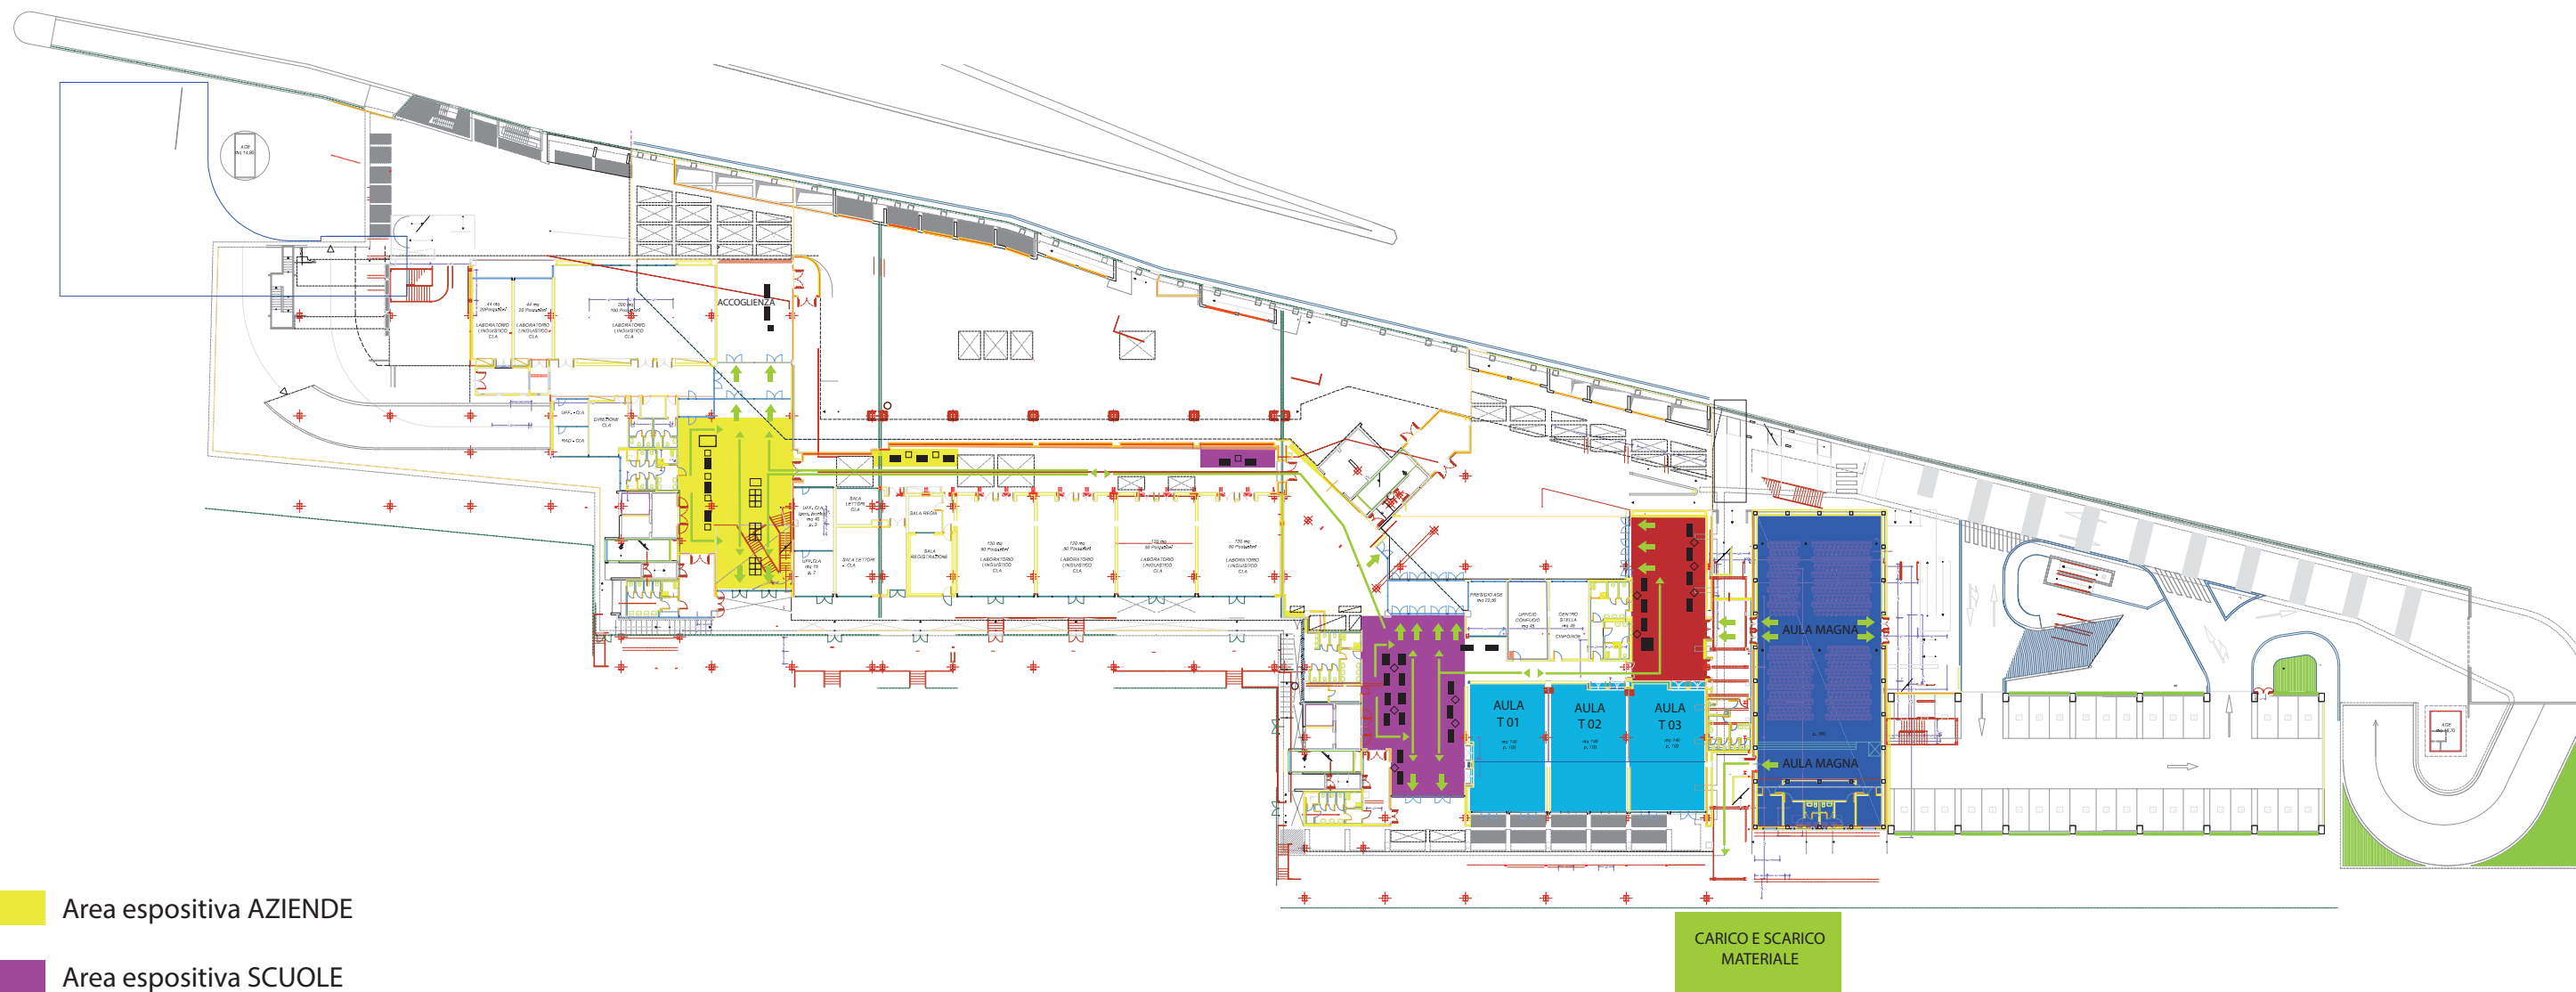


- Area espositiva AZIENDE
- Area espositiva SCUOLE
- Area espositiva UNIVERSITÀ
- Aula laboratorio
- Sala conferenze
- Spazio comune per gare
- Aula set up gare
- Hackathon

Pianta Piano Primo (S.U.L. mq 4303,88)

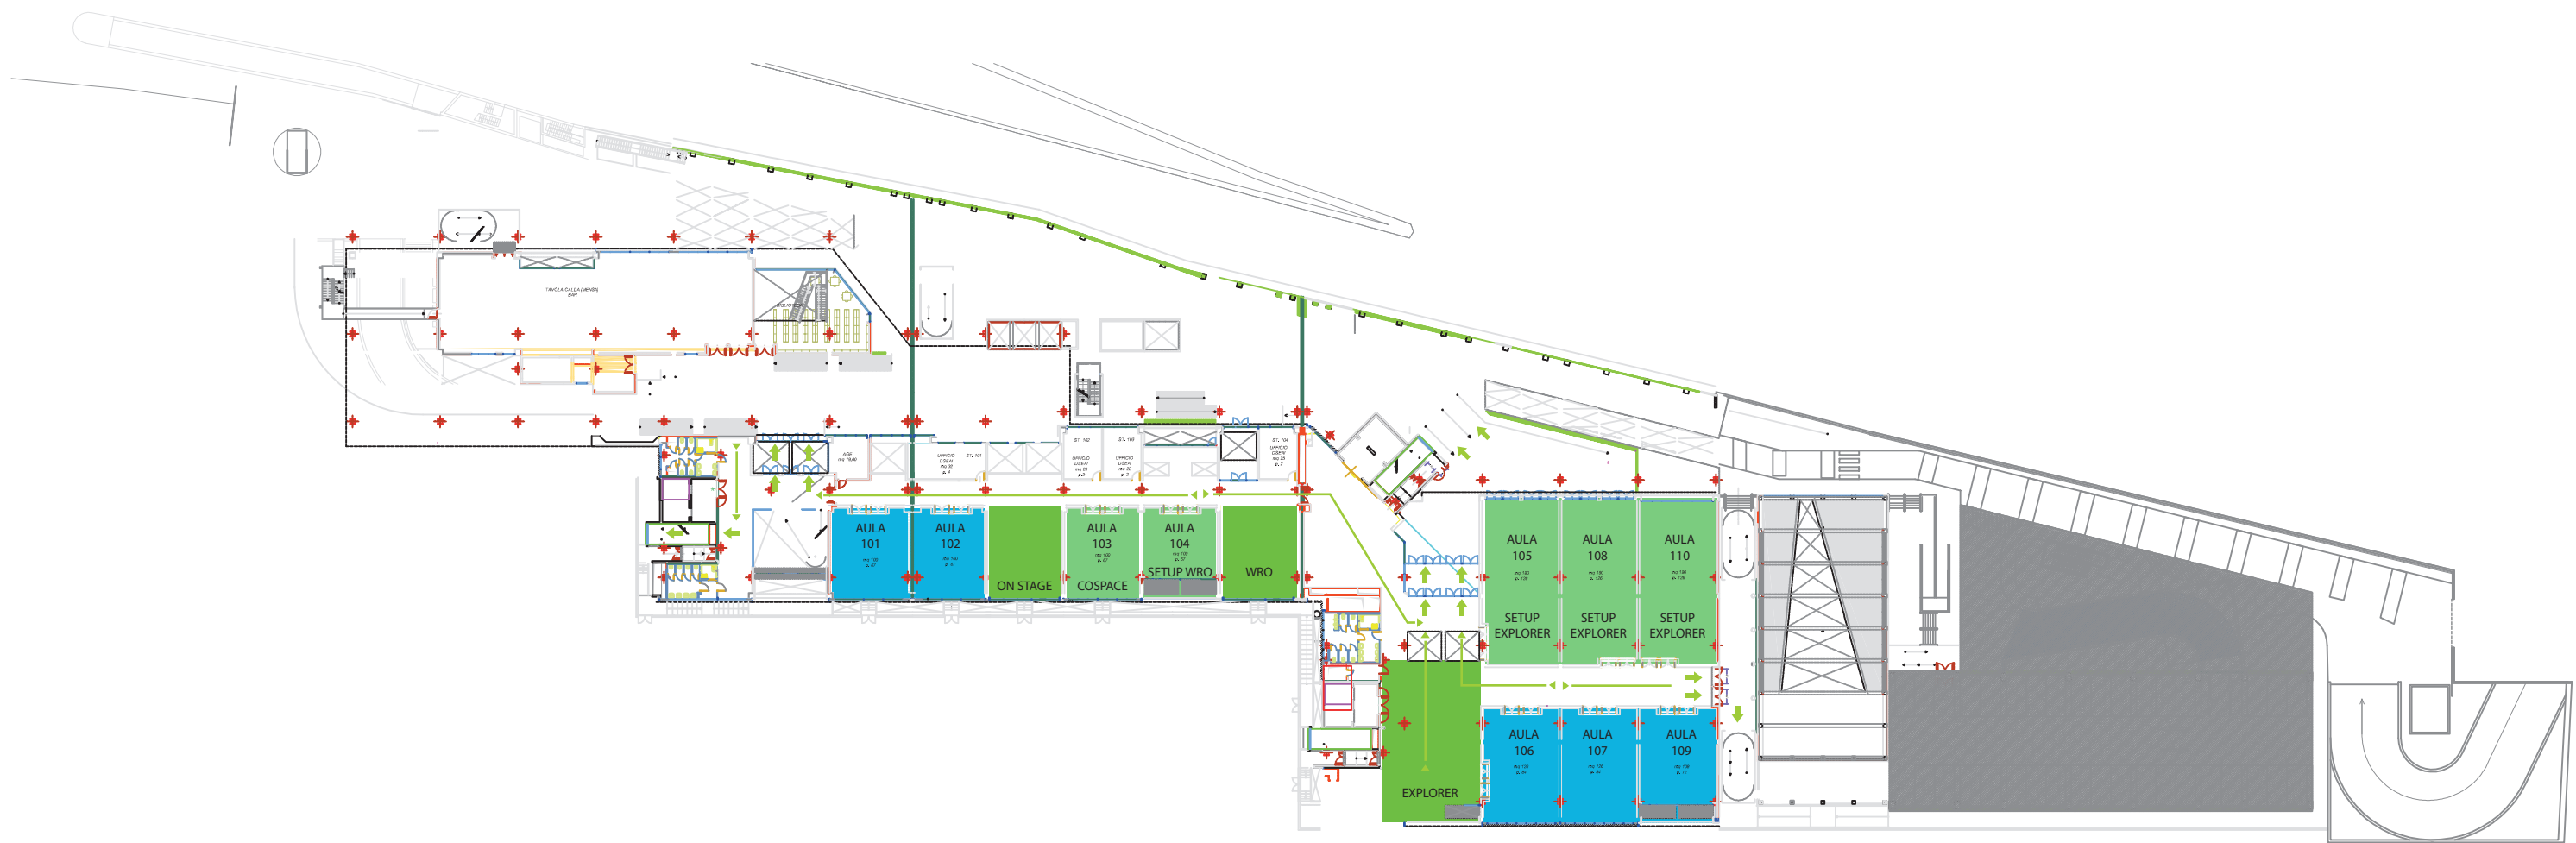

- Area espositiva AZIENDE
- Area espositiva SCUOLE
- Area espositiva UNIVERSITÀ
- Aula laboratorio
- Sala conferenze
- Spazio comune per gare
- Aula set up gare
- Hackathon

Pianta Piano Secondo (S.U.L. mq 5607,13)

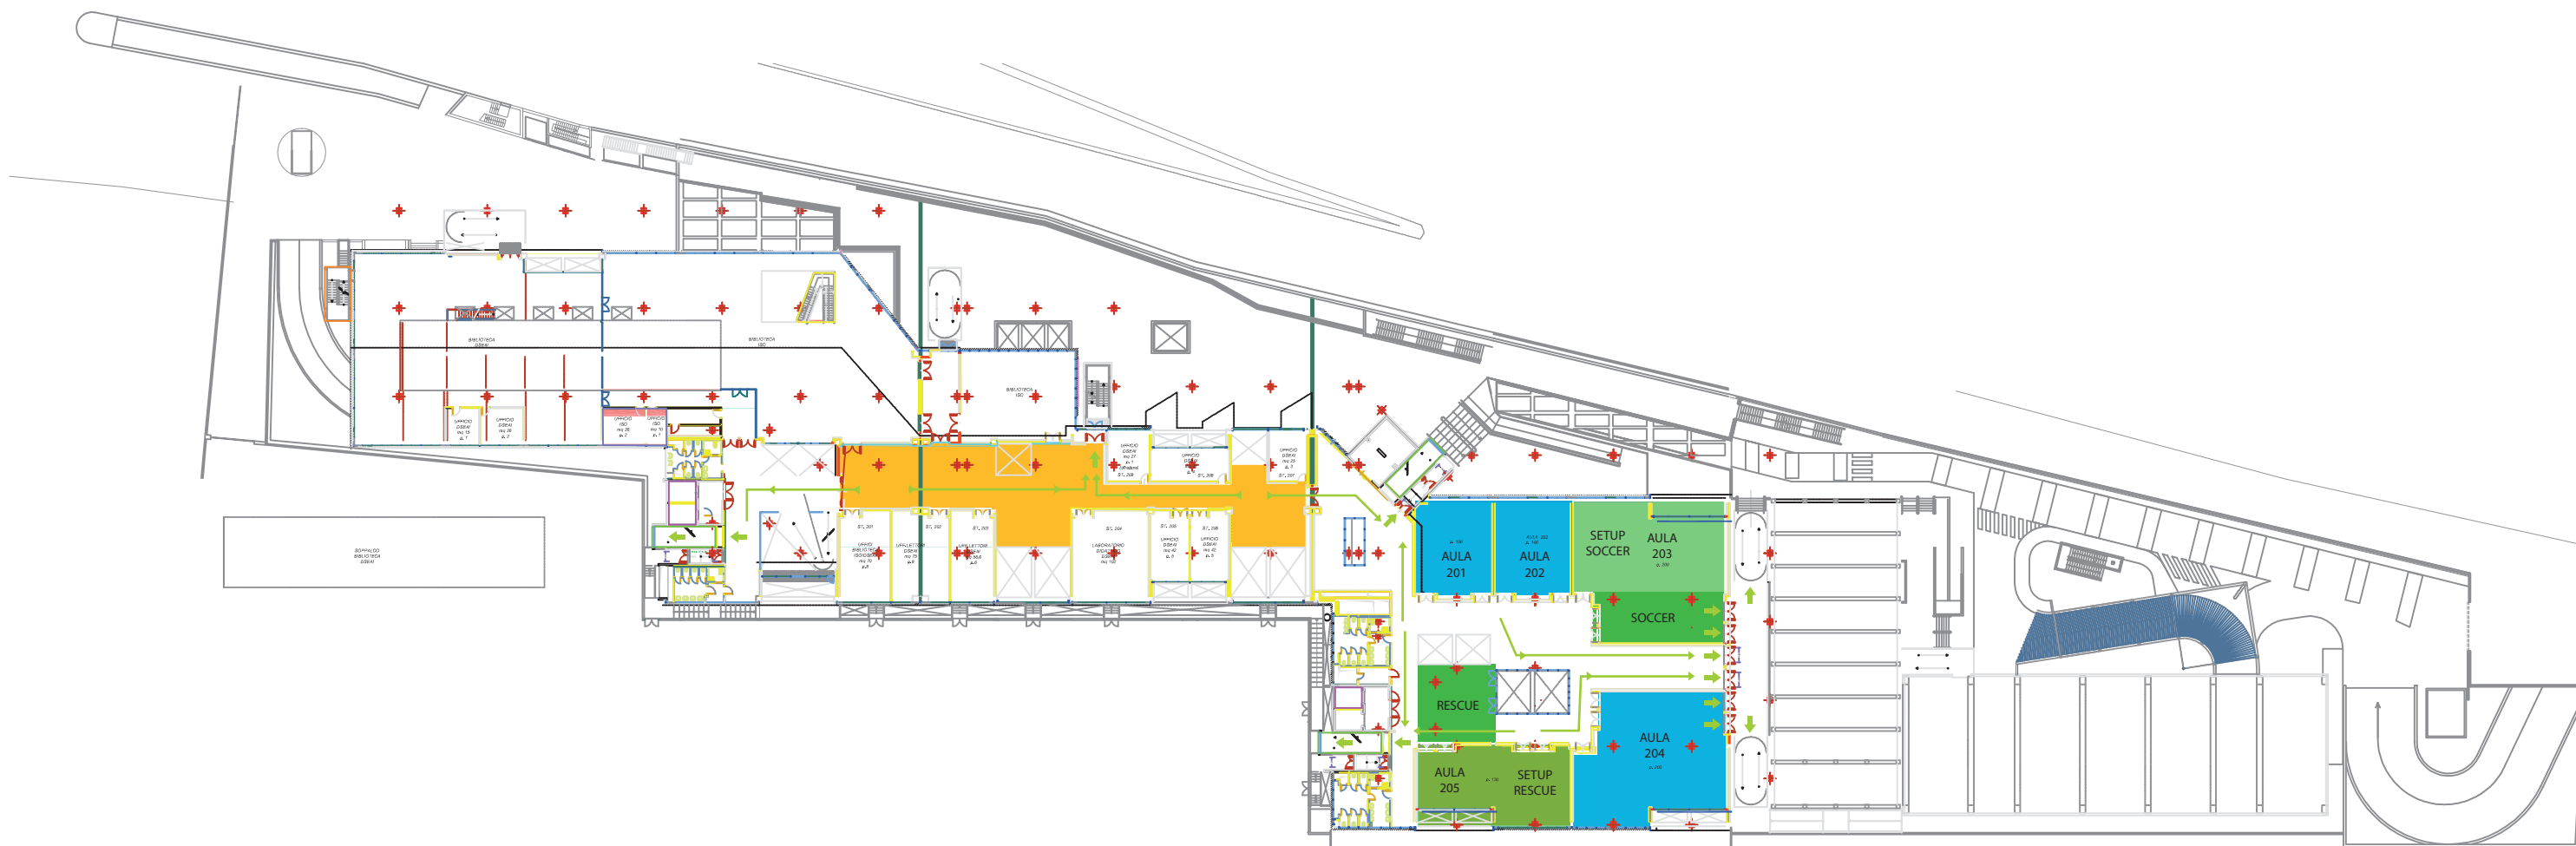

- Area espositiva AZIENDE
- Area espositiva SCUOLE
- Area espositiva UNIVERSITÀ
- Aula laboratorio
- Sala conferenze
- Spazio comune per gare
- Aula set up gare
- Hackathon